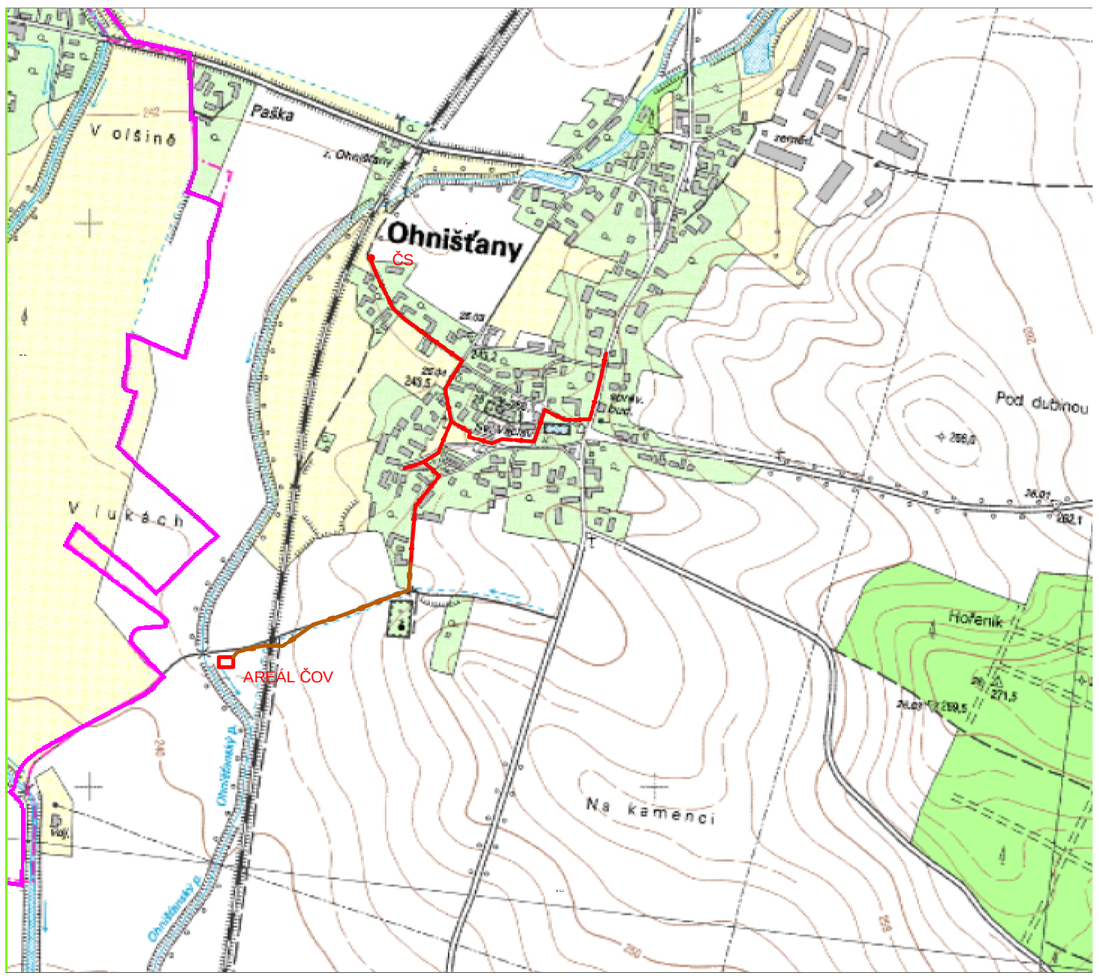

Zodpovědný projektant	Roman Kratěna, aut. tech.	PROIS, a.s. *Veverkova 1343* *500 02 Hradec Králové* *DIČ:CZ-25943022* *rkloucek @seznam.cz*	
Vypracoval	Ing. Roman Klouček		
Kraj: Královéhradecký	Obec: Ohnišťany		
Investor: Obec Ohnišťany, Ohnišťany 91, 503 54 Ohnišťany			
Akce: Kanalizace a ČOV Ohnišťany		Stupeň	DUR
		Datum	10/2016
		Zakázkové číslo	
		Formát	A4
Obsah: SITUAČNÍ VÝKRES ŠIRŠÍCH VZTACHŮ		Měřítko: 1:10 000	Číslo přílohy: C.1

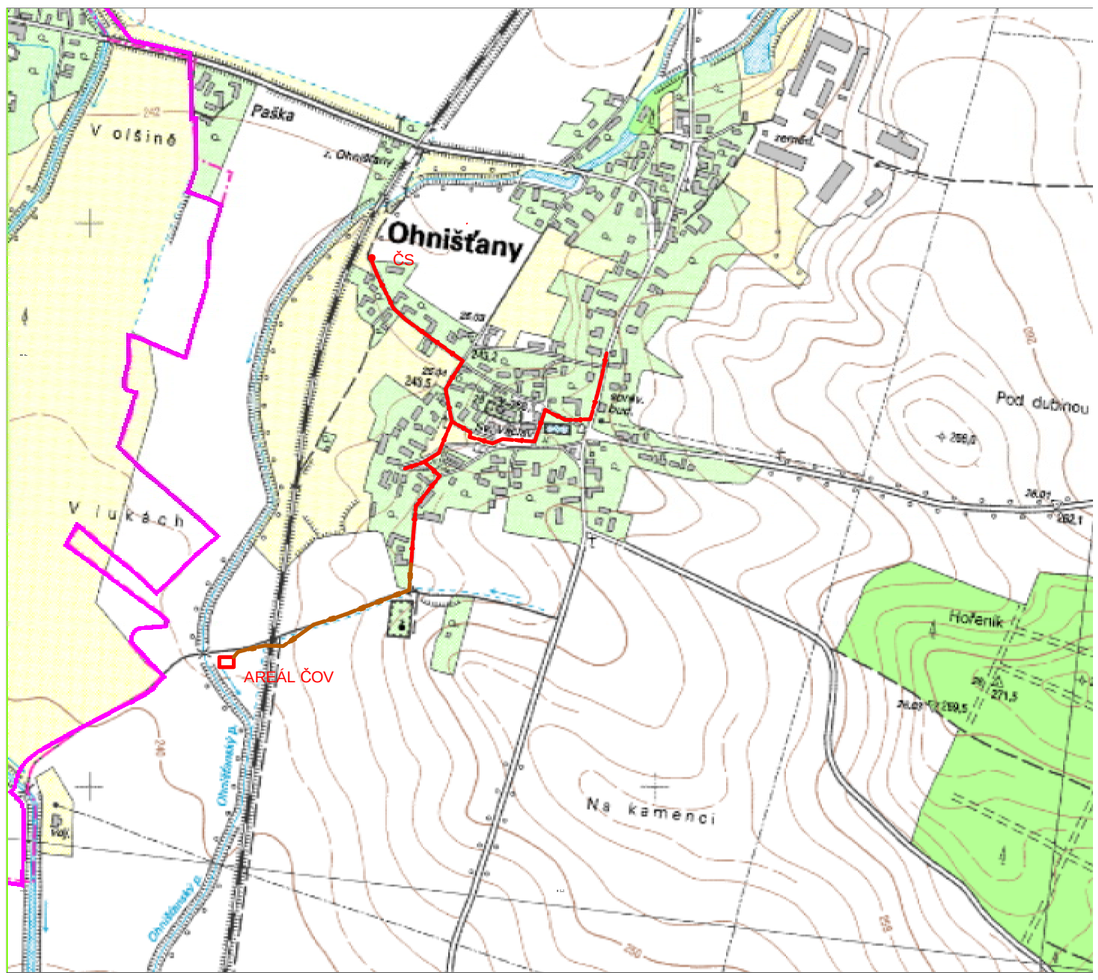

Zodpovědný projektant	Roman Kratěna, aut. tech.	PROIS, a.s. *Veverkova 1343* *500 02 Hradec Králové* *DIČ:CZ-25943022* *rkloucek @seznam.cz*	
Vypracoval	Ing. Roman Klouček		
Kraj: Královéhradecký	Obec: Ohnišťany		
Investor: Obec Ohnišťany, Ohnišťany 91, 503 54 Ohnišťany			
Akce: Kanalizace a ČOV Ohnišťany		Stupeň	DUR
		Datum	10/2016
		Zakázkové číslo	
		Formát	A4
Obsah: SITUAČNÍ VÝKRES ŠIRŠÍCH VZTACHŮ		Měřítko: 1:10 000	Číslo přílohy: C.1

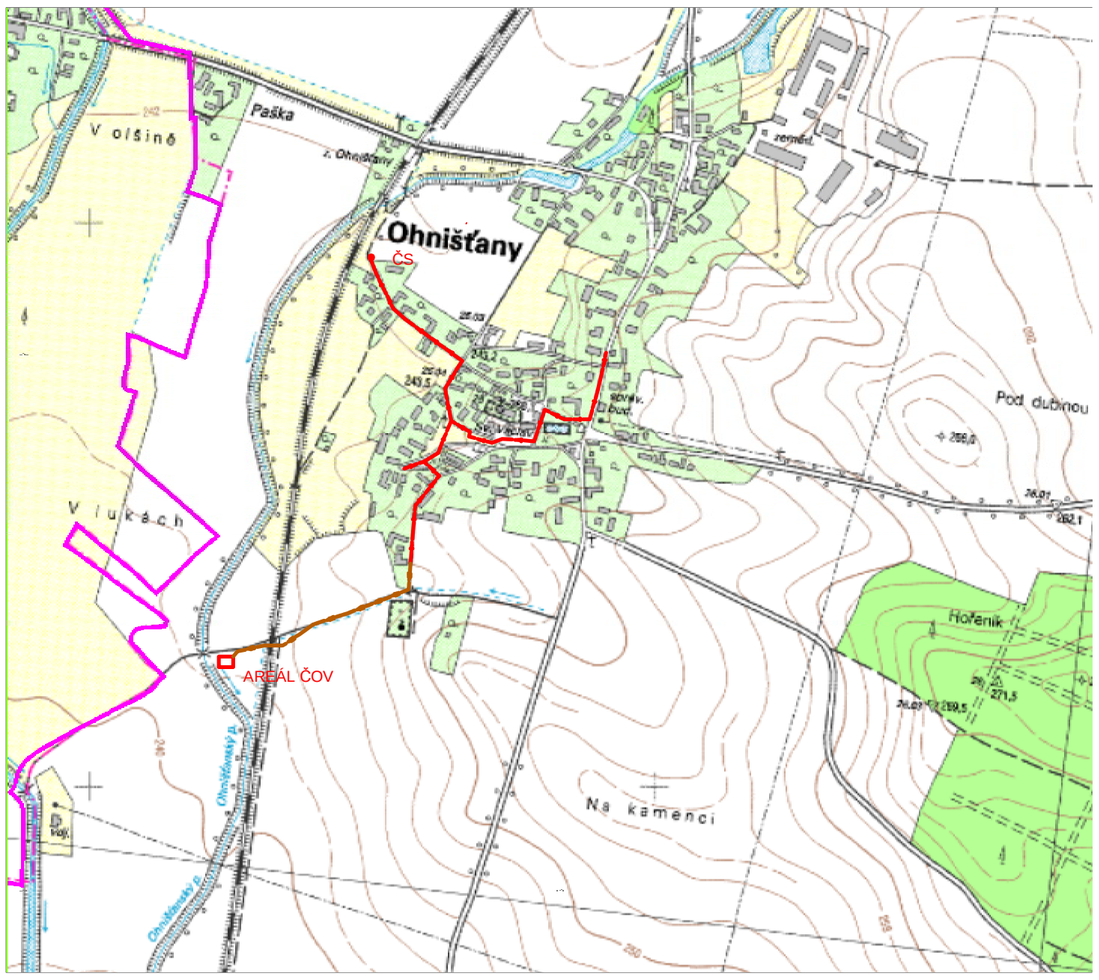

Zodpovědný projektant	Roman Kratěna, aut. tech.	PROIS, a.s. *Veverkova 1343* *500 02 Hradec Králové* *DIČ:CZ-25943022* *rkloucek @seznam.cz*	
Vypracoval	Ing. Roman Klouček		
Kraj: Královéhradecký	Obec: Ohnišťany		
Investor: Obec Ohnišťany, Ohnišťany 91, 503 54 Ohnišťany			
Akce: Kanalizace a ČOV Ohnišťany		Stupeň	DUR
		Datum	10/2016
		Zakázkové číslo	
		Formát	A4
Obsah: SITUAČNÍ VÝKRES ŠIRŠÍCH VZTACHŮ		Měřítko: 1:10 000	Číslo přílohy: C.1

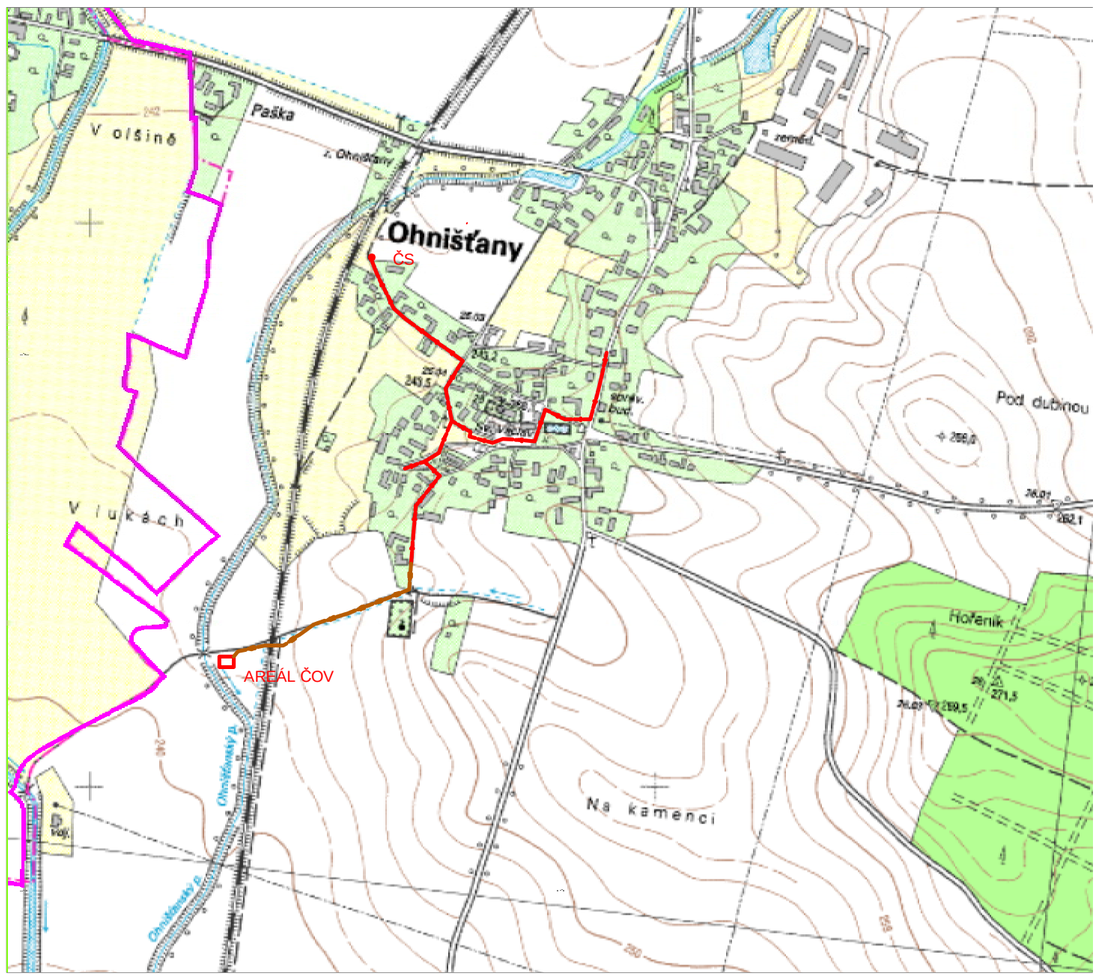

Zodpovědný projektant	Roman Kratěna, aut. tech.	PROIS, a.s. *Veverkova 1343* *500 02 Hradec Králové* *DIČ:CZ-25943022* *rkloucek @seznam.cz*	
Vypracoval	Ing. Roman Klouček		
Kraj: Královéhradecký	Obec: Ohnišťany		
Investor: Obec Ohnišťany, Ohnišťany 91, 503 54 Ohnišťany			
Akce: Kanalizace a ČOV Ohnišťany		Stupeň	DUR
		Datum	10/2016
		Zakázkové číslo	
		Formát	A4
Obsah: SITUAČNÍ VÝKRES ŠIRŠÍCH VZTACHŮ		Měřítko: 1:10 000	Číslo přílohy: C.1