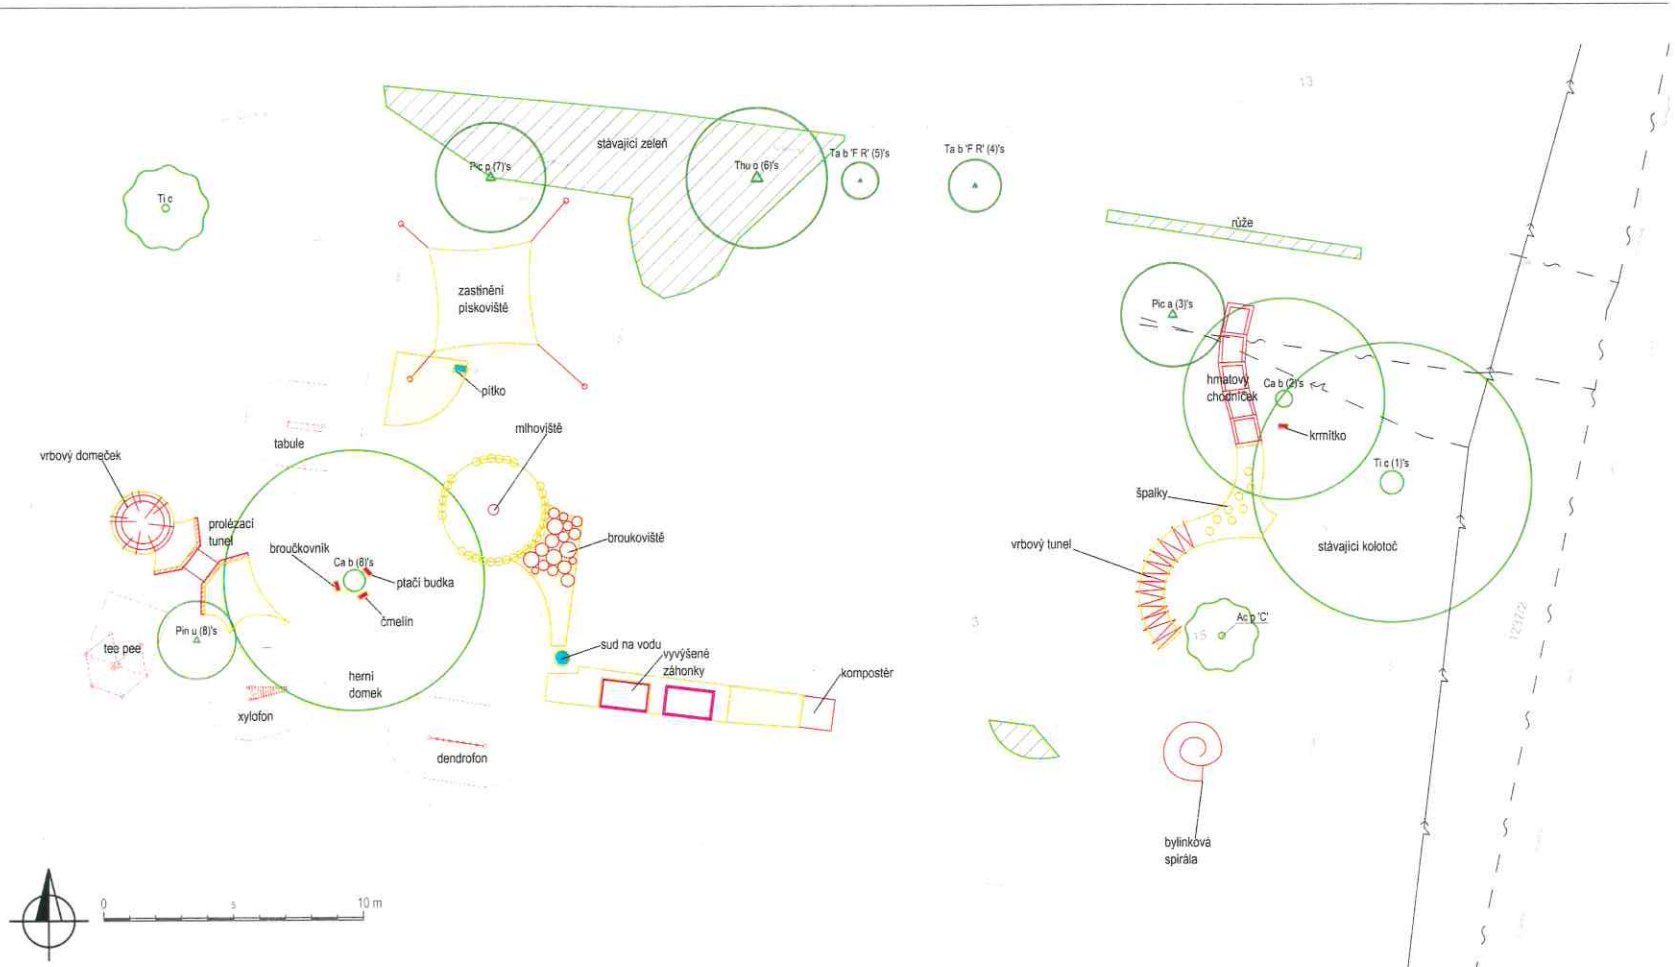

- stávající dřeviny
- nové dřeviny
- nové záhony
- nové prvky
- kačírkový povrch
- dřevěné trámy
- dřevěné palisády
- krmítka a budky pro hmyz a ptáky
- pítko
- sud na vodu
- zastínění pískoviště
- vyvýšené záhony
- podzemní elektrické vedení
- nadzemní elektrické vedení
- sdělovací vedení